

NORMAS SUBSIDIARIAS DE PLANEAMIENTO

PLANEAKUNTZAKO ARAU ORDEZKATZAILEAK

Bizkaiko Foru Aldundia G 10

03 AGO 1995

Zk/Nº Sarrera/Entrada

TEXTO REFLUNDIDO RECOGIENDO LAS CONDICIONES DE LA ORDEN FORAL 247/1995 DEL 12 DE ABRIL DE 1995 PUBLICADO EN EL BOLETIN OFICIAL DE BIZKAIA Nº 107 DEL MARTES 6 DE JUNIO DE 1995 APROBADO EN PLENARIO EL DIA 17 DE JULIO DE 1995.

ISPASTER A 20 DE JULIO DE 1995


ISPASTER

HIRIGINTZA SAILA

BEHIN-BETIKO OMBUDENA

2400 1500

DEPARTAMENTO DE URBANISMO

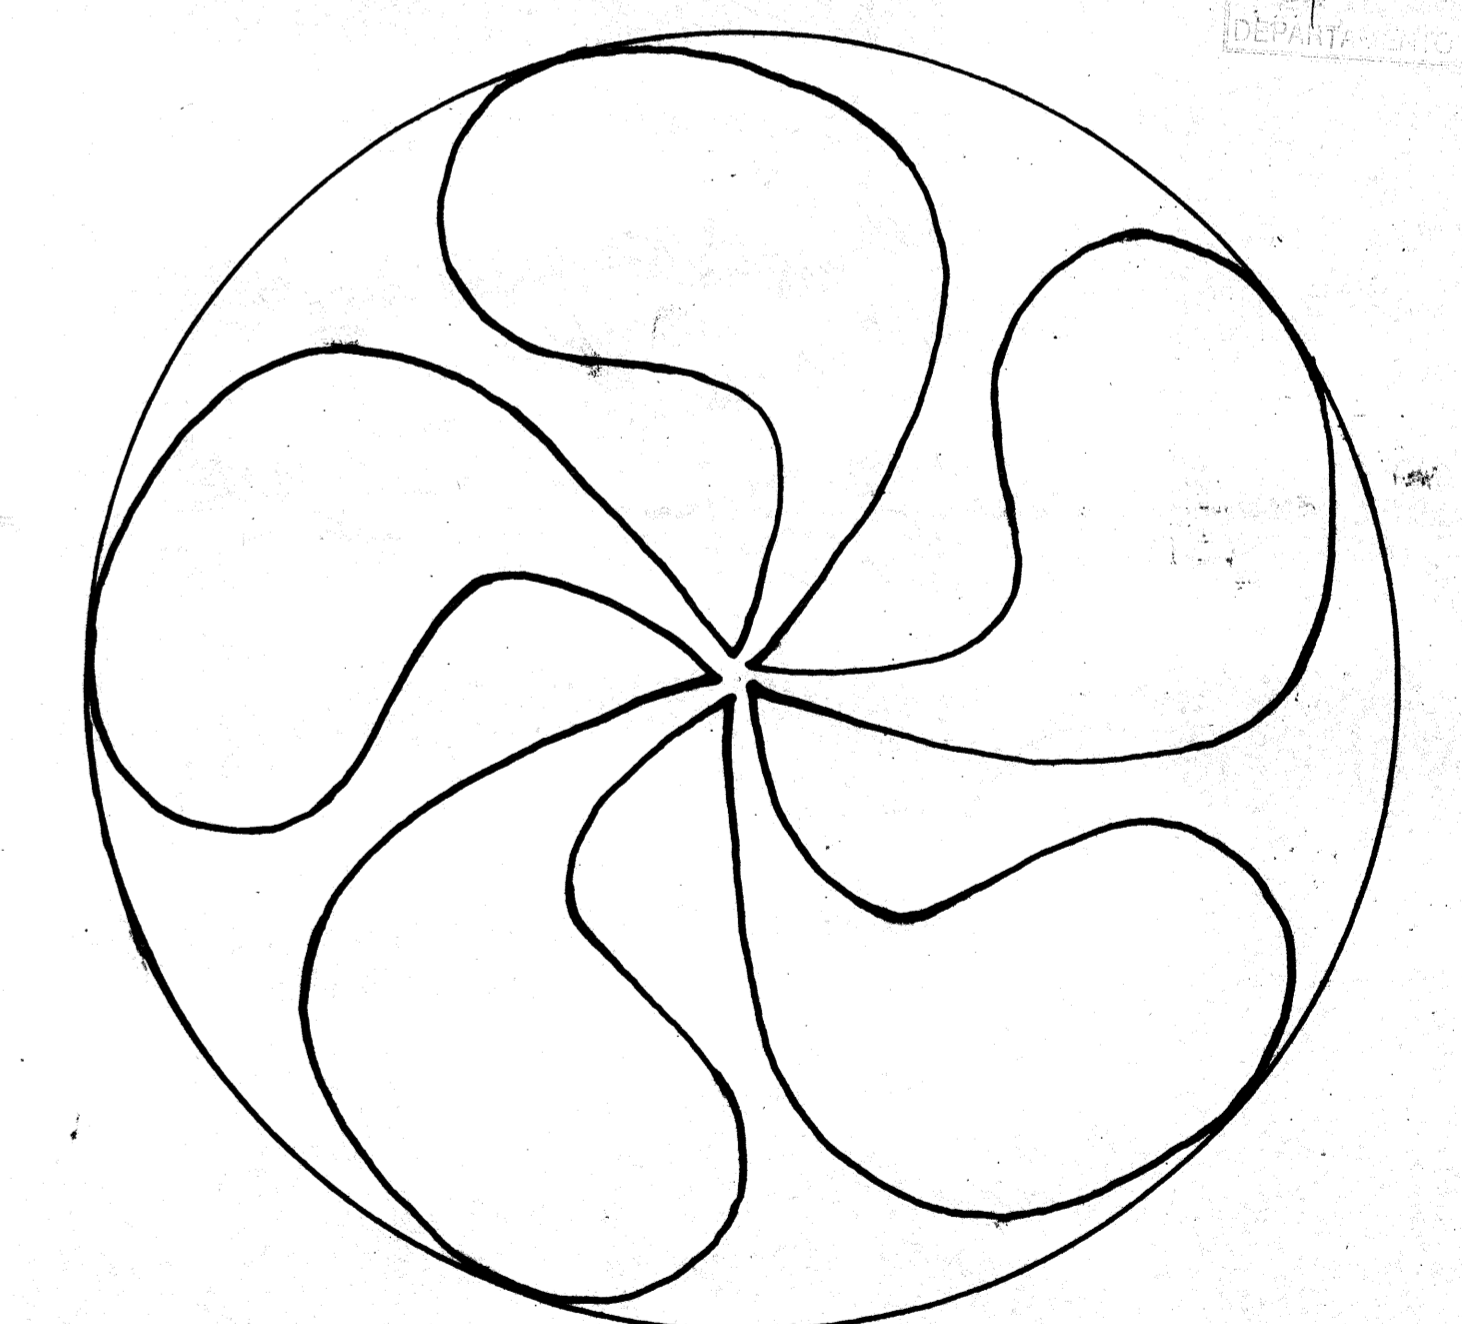

LUIS MA LOPEZ DE GEREÑU URRESTI arquitecto

ALINEACIONES	MAYO 1995 MAIATZAN	ETXETAKO KOKAPENA
	42	
	1/1000	