


LEYENDA		IRAKURBIDE	
Línea de Agua	-----	Uraren Mugako Marra	-----
Línea de Ribera de Mar	-----	Itsas Bastetako Marra	-----
Línea de Deslinde	-----	Mugapenerako Marra	-----
Línea de Limite de Protección	+++++	Babeseko Mugaldearen Marra	+++++

NORMAS SUBSIDIARIAS DE PLANEAMIENTO PLANEAKUNTZAKO ARAU ORDEZKATZAILAK


Bizkaiko Foru Aldundia Diputación Foral de Bizkaia  
G 10  
03 AGO 1995  
Z/Nº Sarrera/Entrada

TEXTO REFUNDIDO RECOGIENDO LAS CONDICIONES DE LA ORDEN FORAL NUMERO 247/1995 DEL 12 DE ABRIL DE 1995 PUBLICADO EN EL BOLETIN OFICIAL DE BIZKAIA Nº 107 DEL MARTES 6 DE JUNIO DE 1995 APROBADO EN PLENO EL DIA 17 DE JULIO DE 1995.  
ISPASTER A 20 DE JULIO DE 1995

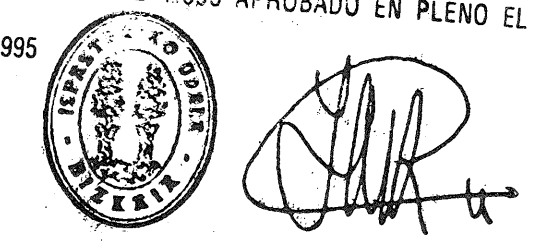

**ISPASTER**

HIRIGINTZA SAILA URBEBETIKO ONASPENA  
27 DIC. 1985 APROBACION DEFINITIVA DEPARTAMENTO DE URBANISMO

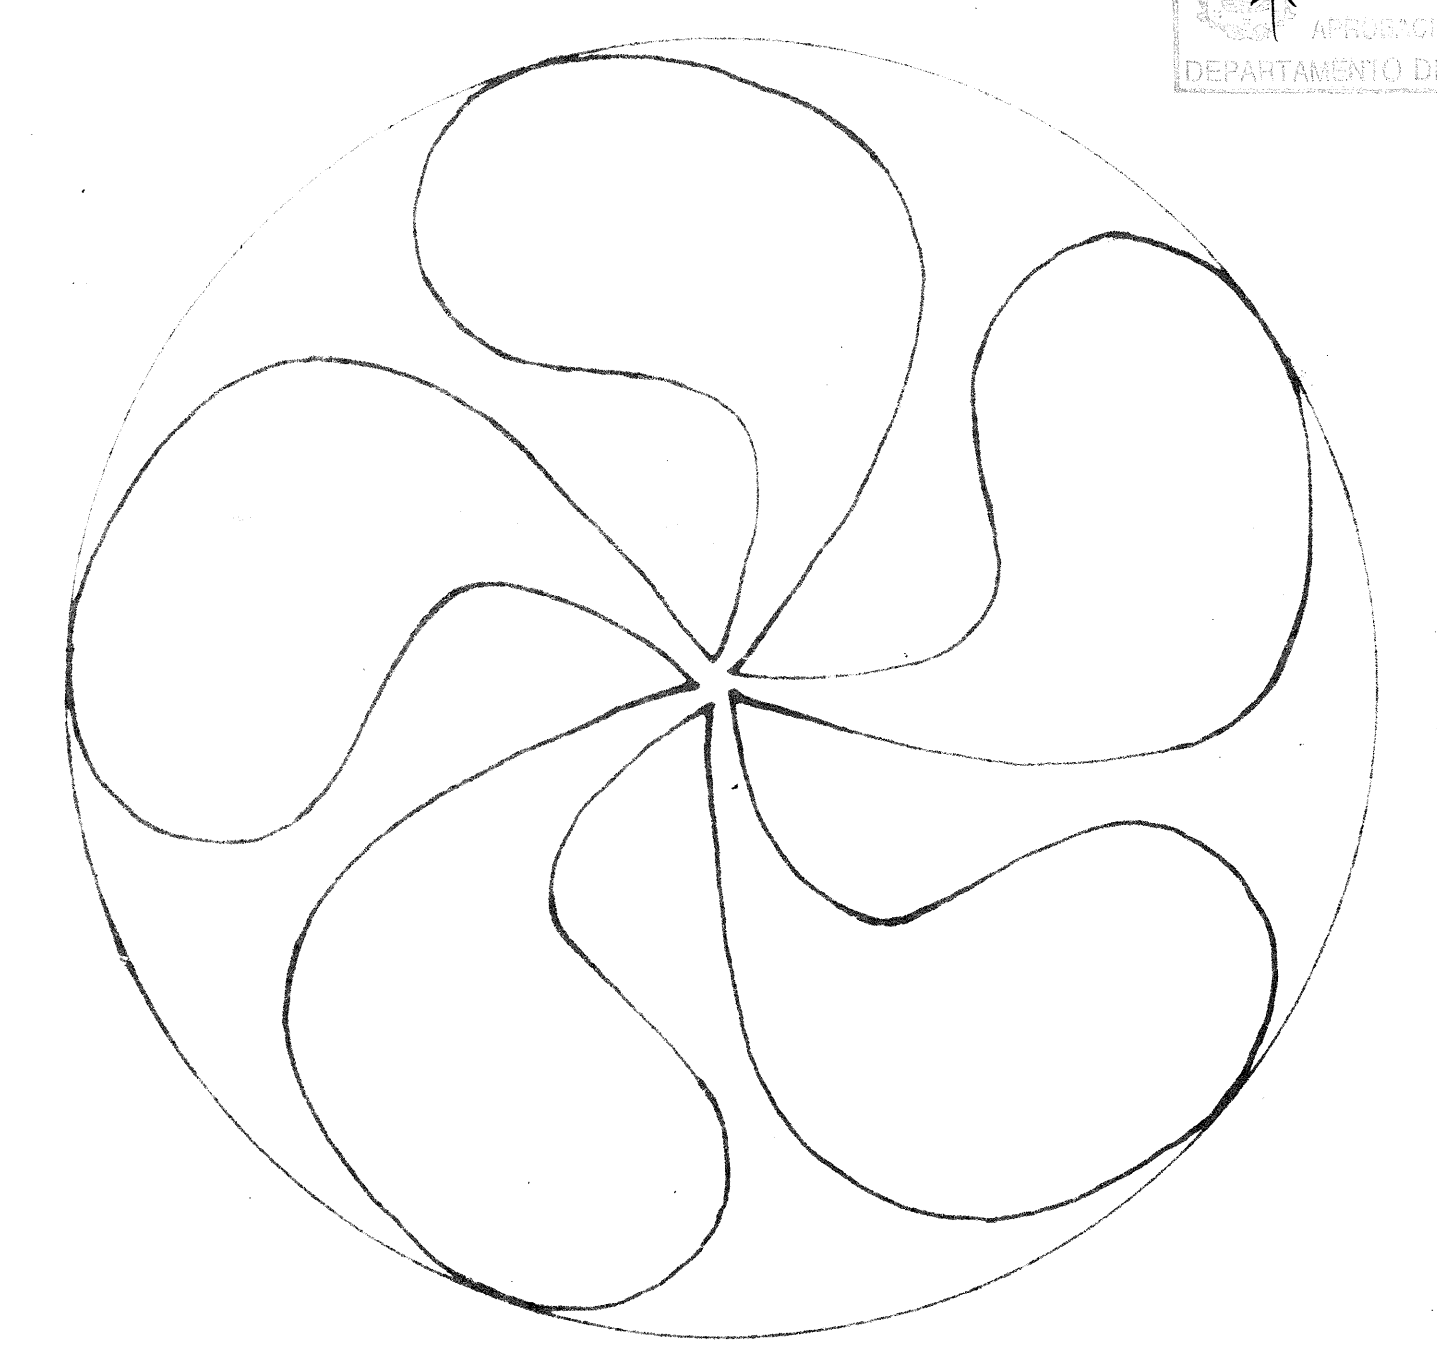

LUIS MA LOPEZ DE GERENU URRESTI arquitecto

LEY DE COSTAS	MAYO 1995 MAIATZA	KOSTA LEGEA
DESLINDES	<b>43</b>	MUGAPENAK
	1/1 000	