




PERFIL B-B'

E: 1/500

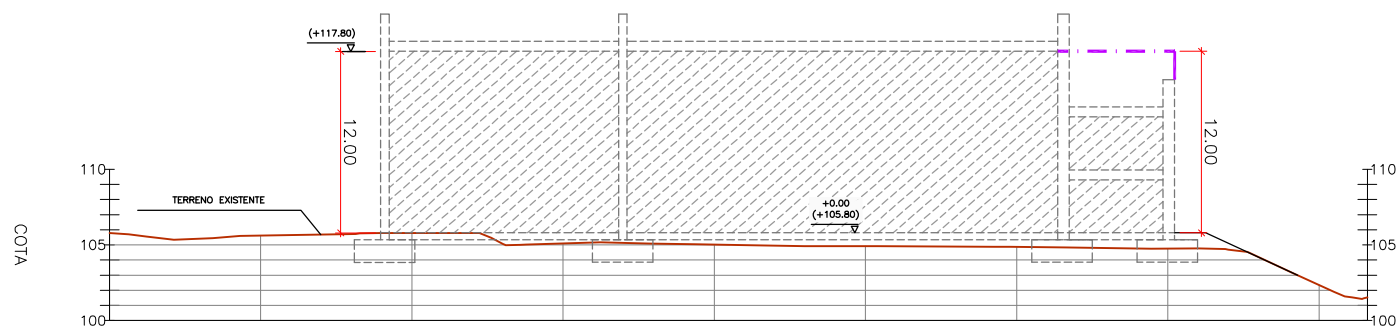

PERFIL A-A'

E: 1/500

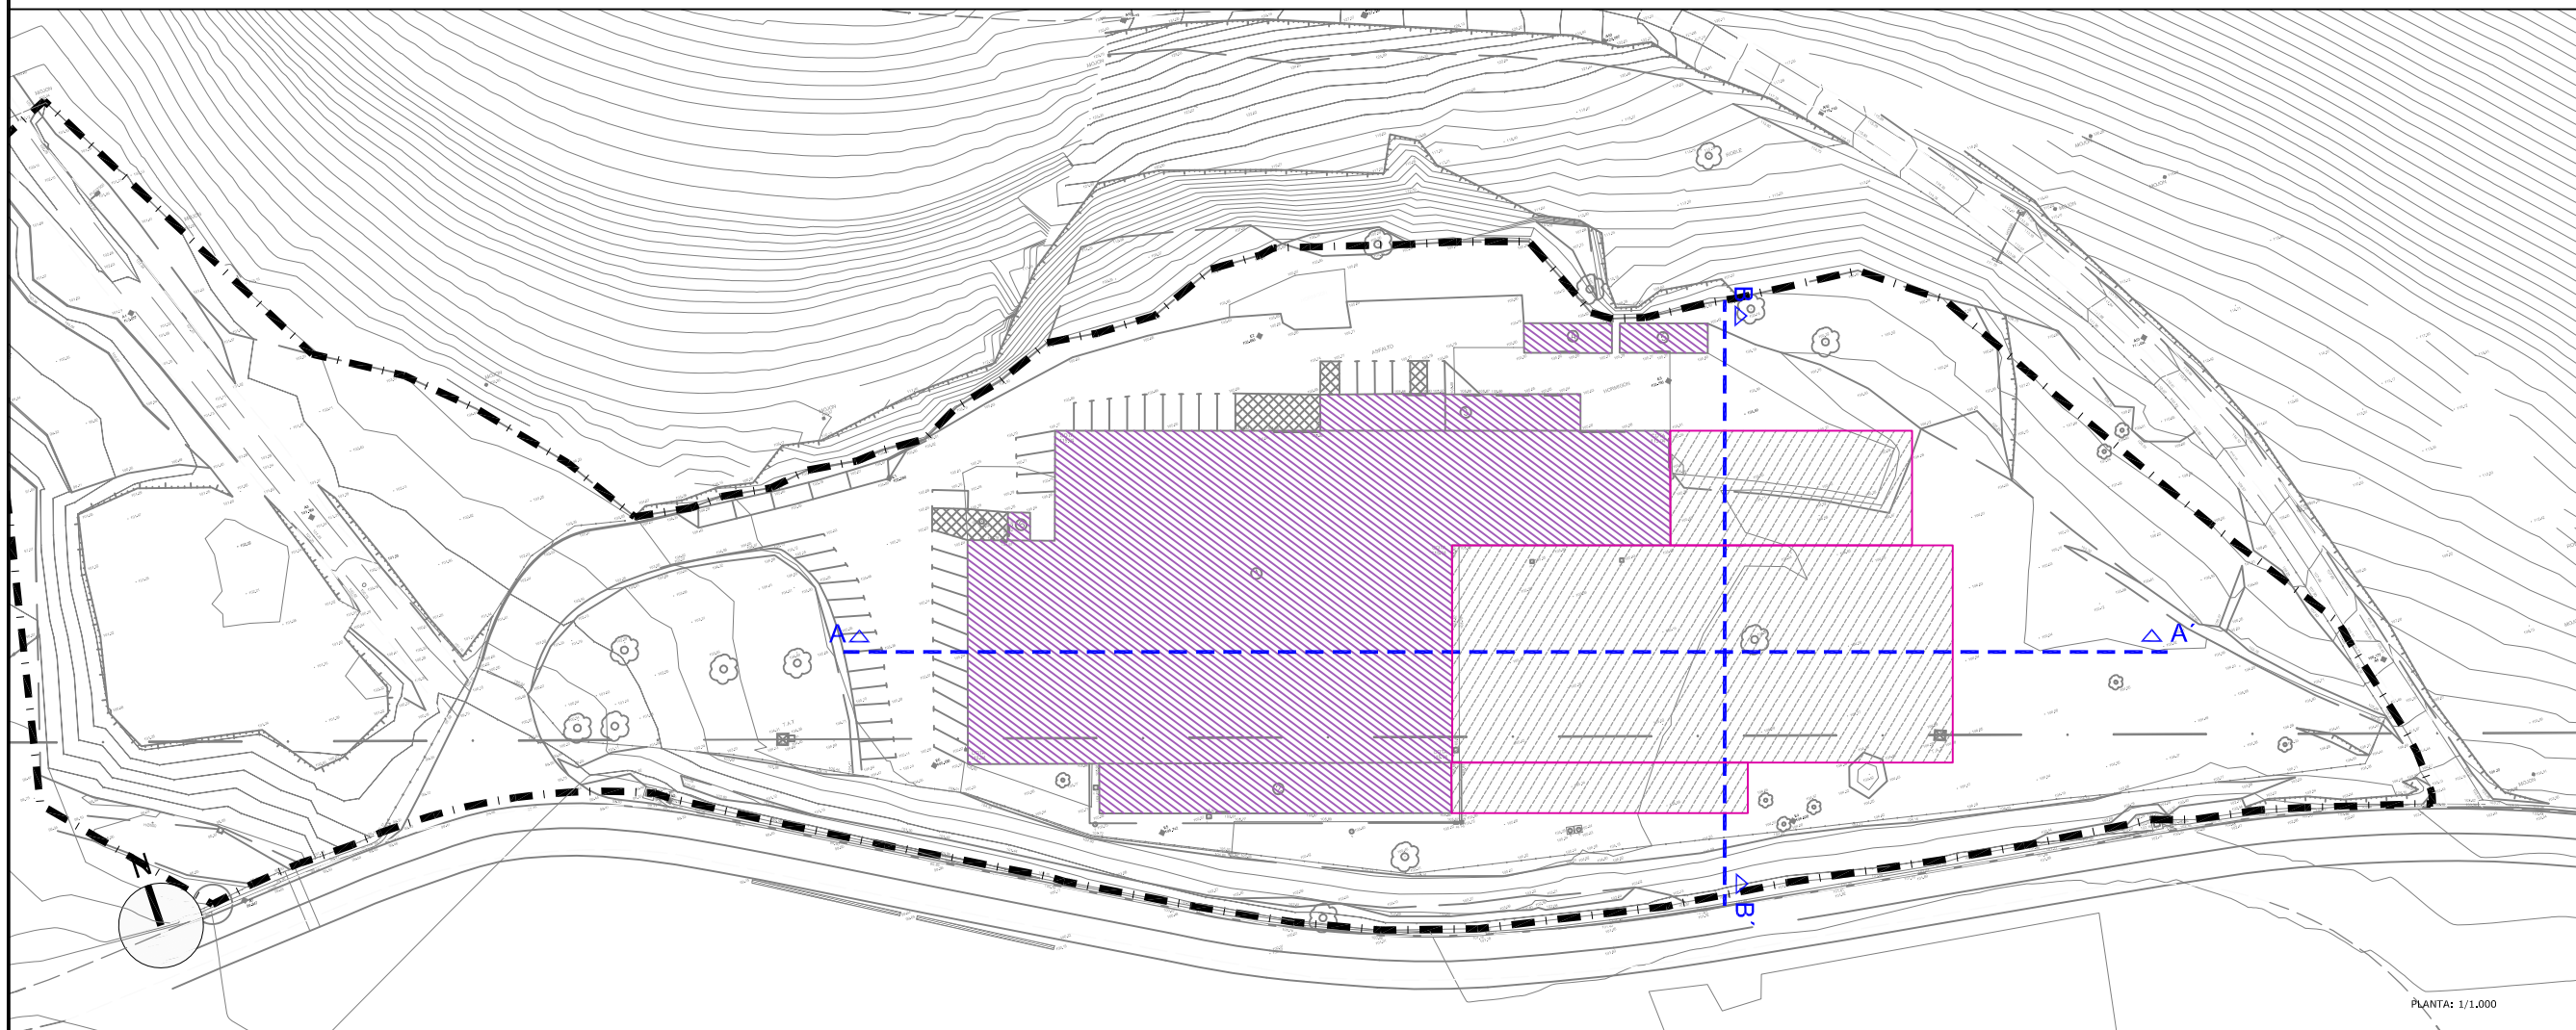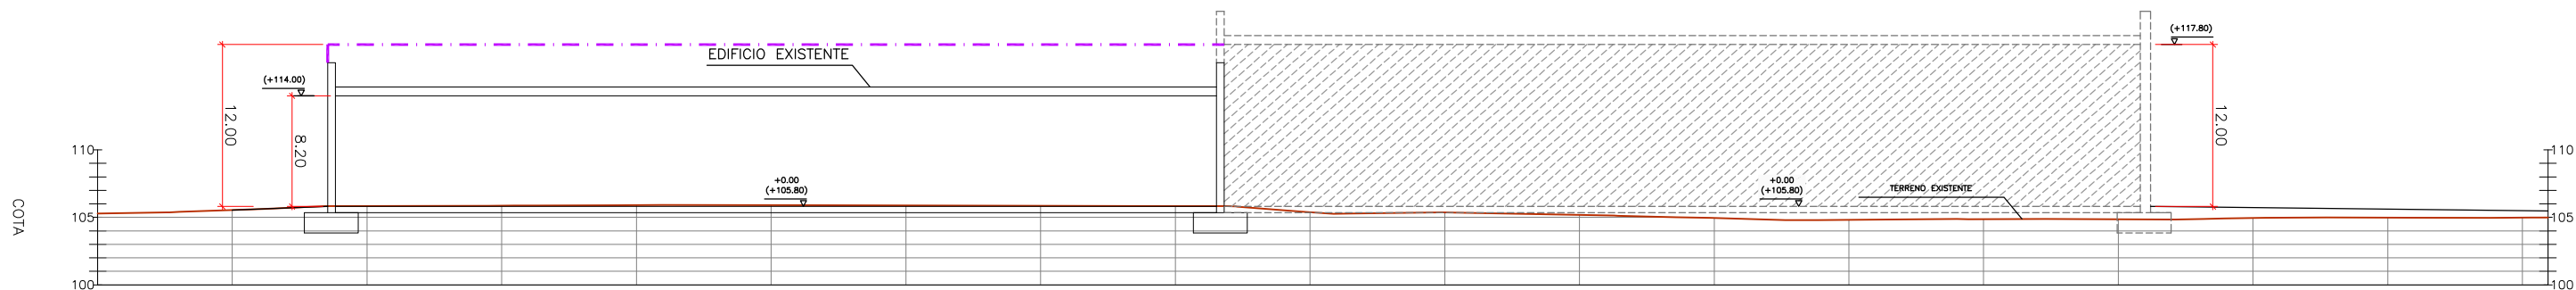

U.A.I. 2 KORTAZAR
ISPASTERKO ARAU
SUBSIDIARIOEN
ALDAKETA PUNTUALA

MODIFICACIÓN PUNTUAL
DE LAS NN.SS. DE
ISPASTER

HASIERAKO ONARPENA
APROBACIÓN INICIAL

noviembre 2014 azaroa

ISPASTER



II. ORDENAZIO PLANOAK
II. PLANOS DE ORDENACIÓN

A3: 1/1.000 (1/500)

ERAIKINAREN SEKZIOA
SECCIÓN DE LA EDIFICACIÓN

PII.04

PII-04_SECCION EDIFICACION.dwg

ARAZA TIRADOS
Arquiteto
MARCOS SEGUINDA
Geografo

equipo redactor
MARCOS SEGUINDA

LKS

PLANTA: 1/1.000